


Prodej stavebního pozemku 1190 m² v obci Běštín, okrese Beroun 26724, Běštín

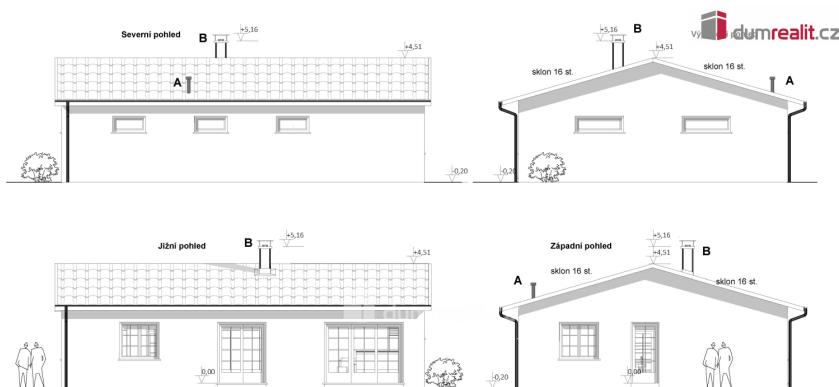

A ventilace kanalizace
B Komin od křbových kamen
Fasáda silikonová zátěrání - světlý teplý tón
Střeška Šatjampílená krytina

+/-0.0 = 396.00 m.n.m.

KRESLIL	VYPRACOVAL	ZODP.PROJEKT		Projektování Staveb
Milan Straus	Milan Straus	Milan Straus		Milan Straus
OKRES: Beroun	OBEČ: Běštín			Wolkera 2458/21, Teplice 41501 Tel.602332703,ICO 13326660
INVESTOR:				
AKCE: Novostavba rodinného domu				STYPSN. DOS.
				DATUM
				FORMÁT A2
				ZAK.ČÍSLO
katastrální území, ppč.: Běštín, 357/2				ARCH.ČÍSLO
				MĚŘÍTKO 1:100
OBSAH: Pohledy				Č.VÝKRESU D.8

4 165 000 Kč
za nemovitost

Prodej - Pozemky

Celková plocha: 1 190 m²

Druh pozemku: pro bydlení

Inženýrské sítě: elektřina

Vyřizuje: **Ing. Markéta Pokrovskij**
Tel.: 734 222 111, **GSM:** 728 292 969
E-mail: janurova-pokrovskij@dumrealit.cz